


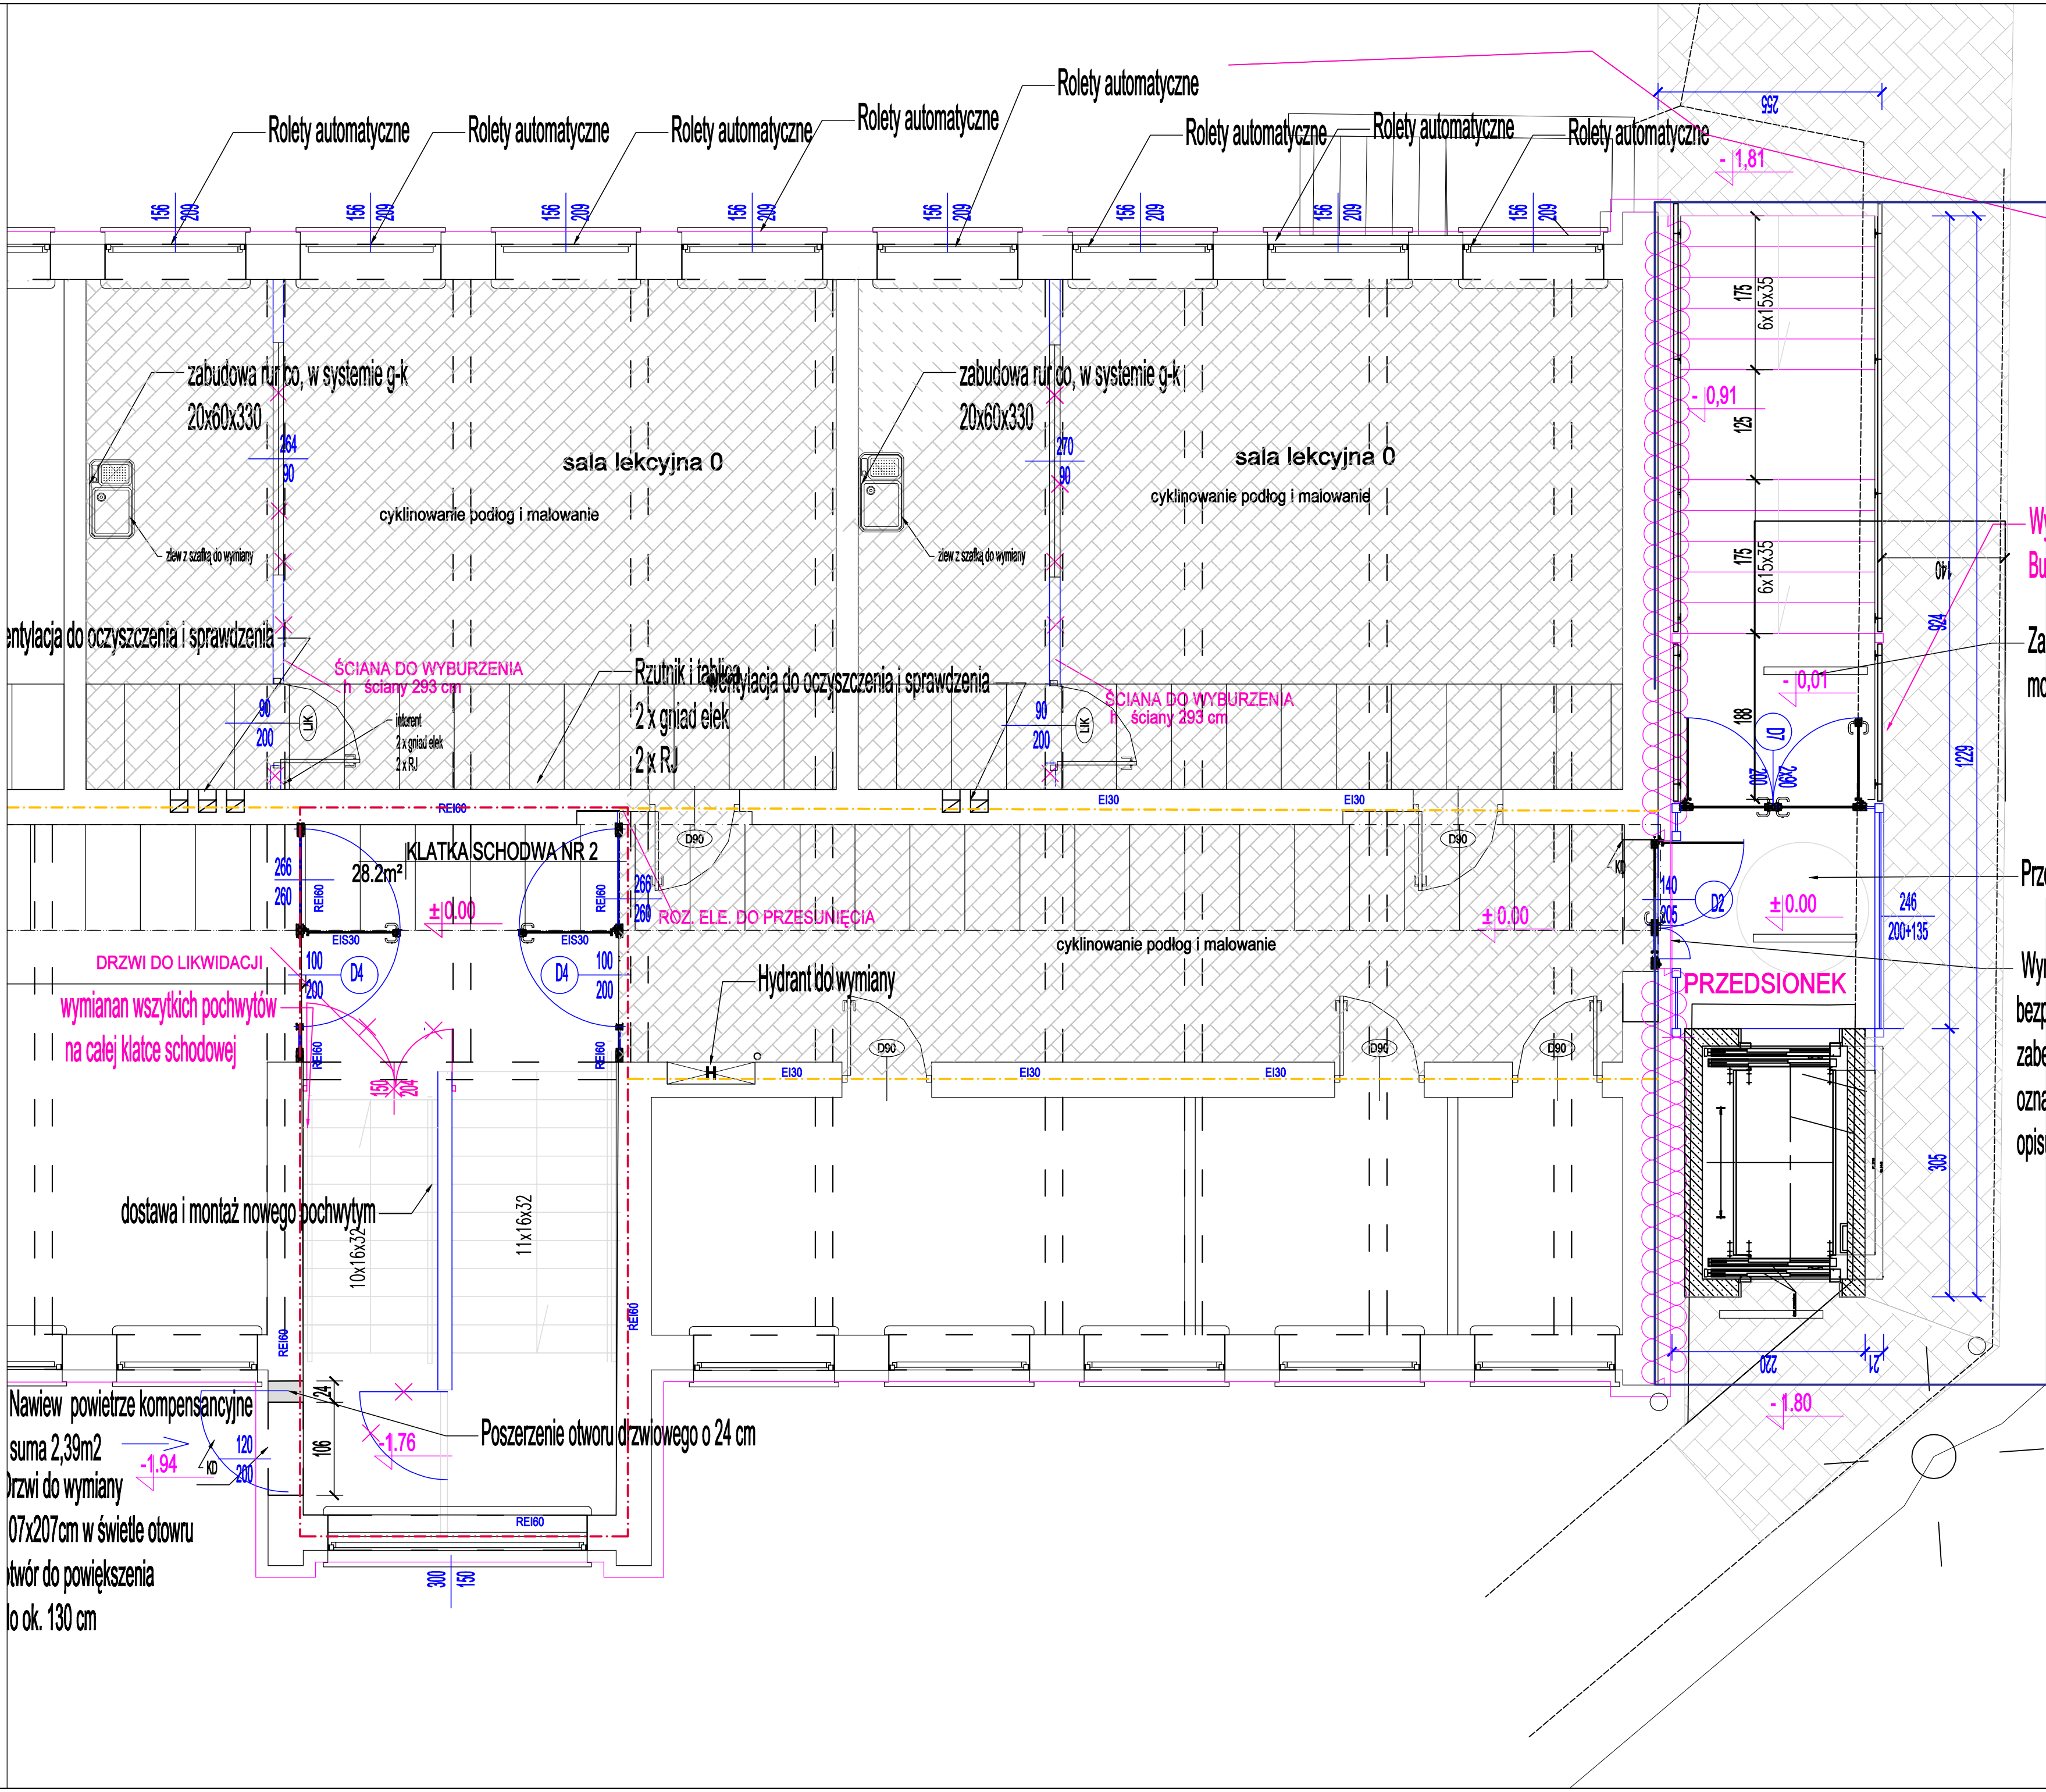

Wszystkie prawa autorskie dotyczące tego rysunku są własnością firmy projektowej. Niniejszy rysunek jest wydany pod warunkiem że nie będzie kopiowany, ani udostępniany bez uzgodnienia z projektantem. Przed przystąpieniem do prac budowlanych wszystkie wymiary należy sprawdzić w naturze. W przypadku stwierdzenia niezgodności należy zwrócić się do projektanta. W przypadku rozbieżności wymiarowych pomiędzy rysunkami detali i całości projektowanego elementu podstawą wymiarowania są rysunki detali. Dokumentację rozpatrywać całościowo.

Wyburzenie istniejących schodów
Budowa nowych oraz windy

Zadaszenie nad schodami z osłonięciem
mocowane do spodu płatwi

Przedsiónek przeszklony

Wymiana drzwi na drzwi przeszklone
bezpieczne,
zabezp. na parcie łuku,
oznakowane graficznie w
opisie

- ROZBUDOWA PRZEBUDOWA
- WYBURZENIA DO LIKWIDACJI
- POSADZKA DO WYMIANY
- ŚCIANA SILKA LUB G-K

PROJEKT BUDOWLANY
MIASTO STOŁECZNE WARSZAWA
pl. Bankowy 3/5
Warszawa

PROJEKT BUDOWLANY
przebudowy budynku, rozbudowy o zabudowany szczyt windy z przedsiónek,
przebudowy schodów zewnętrznych oraz zmiany zagospodarowania terenu w związku z
budową drogi pożarowej, związanych z przystosowaniem budynku szkoły podstawowej
integracyjnej nr 317, ul. Deotymy 37 w Warszawie do wymogów ochrony przeciwpożarowej

ADRES PROJ. OBIEKTU (nr działki):
Szkoła Podstawowa nr 317
Im. Edmunda Bojanowskiego
ul. Deotymy 37, 01-409 Warszawa
dz. nr ew. 64 obręb 6-06-08
Dzielnica Wola

JEDNOSTKA PROJEKTOWA:				
DFF Projekt - Jacek Fiuk				
01-171 Warszawa ul. Młynarska 48				
ARCHITEKTURA				
TYTUŁ RYSUNKU: RZUT PARTERU CZĘŚĆ B				
IMIĘ I NAZWISKO		UPR.:	PODPIS:	DATA: 01.06.2019
OPRACOWANIE w specj. architektonicznej:		mgr inż. arch. Jacek Fiuk		
PROJEKTANT w specj. architektonicznej:		mgr inż. arch. Barbara Próchniewicz-Pudelko	MA/055/04 MA-1645	SKALA: 1:50
SPRAWDZAJĄCY w specj. architektonicznej:		mgr inż. arch. Barbara Majdecka	Wa-1198/94 MA-0492	
OPRACOWANIE w specj. architektonicznej:		mgr inż. arch. Grzegorz Pudelko		NR RYS.: 317 SP-A-09
Kopowanie, publikowanie i rozpowszechnianie bez zgody inwestora i jednostki projektowej jest ZABRONIONE !!!				