
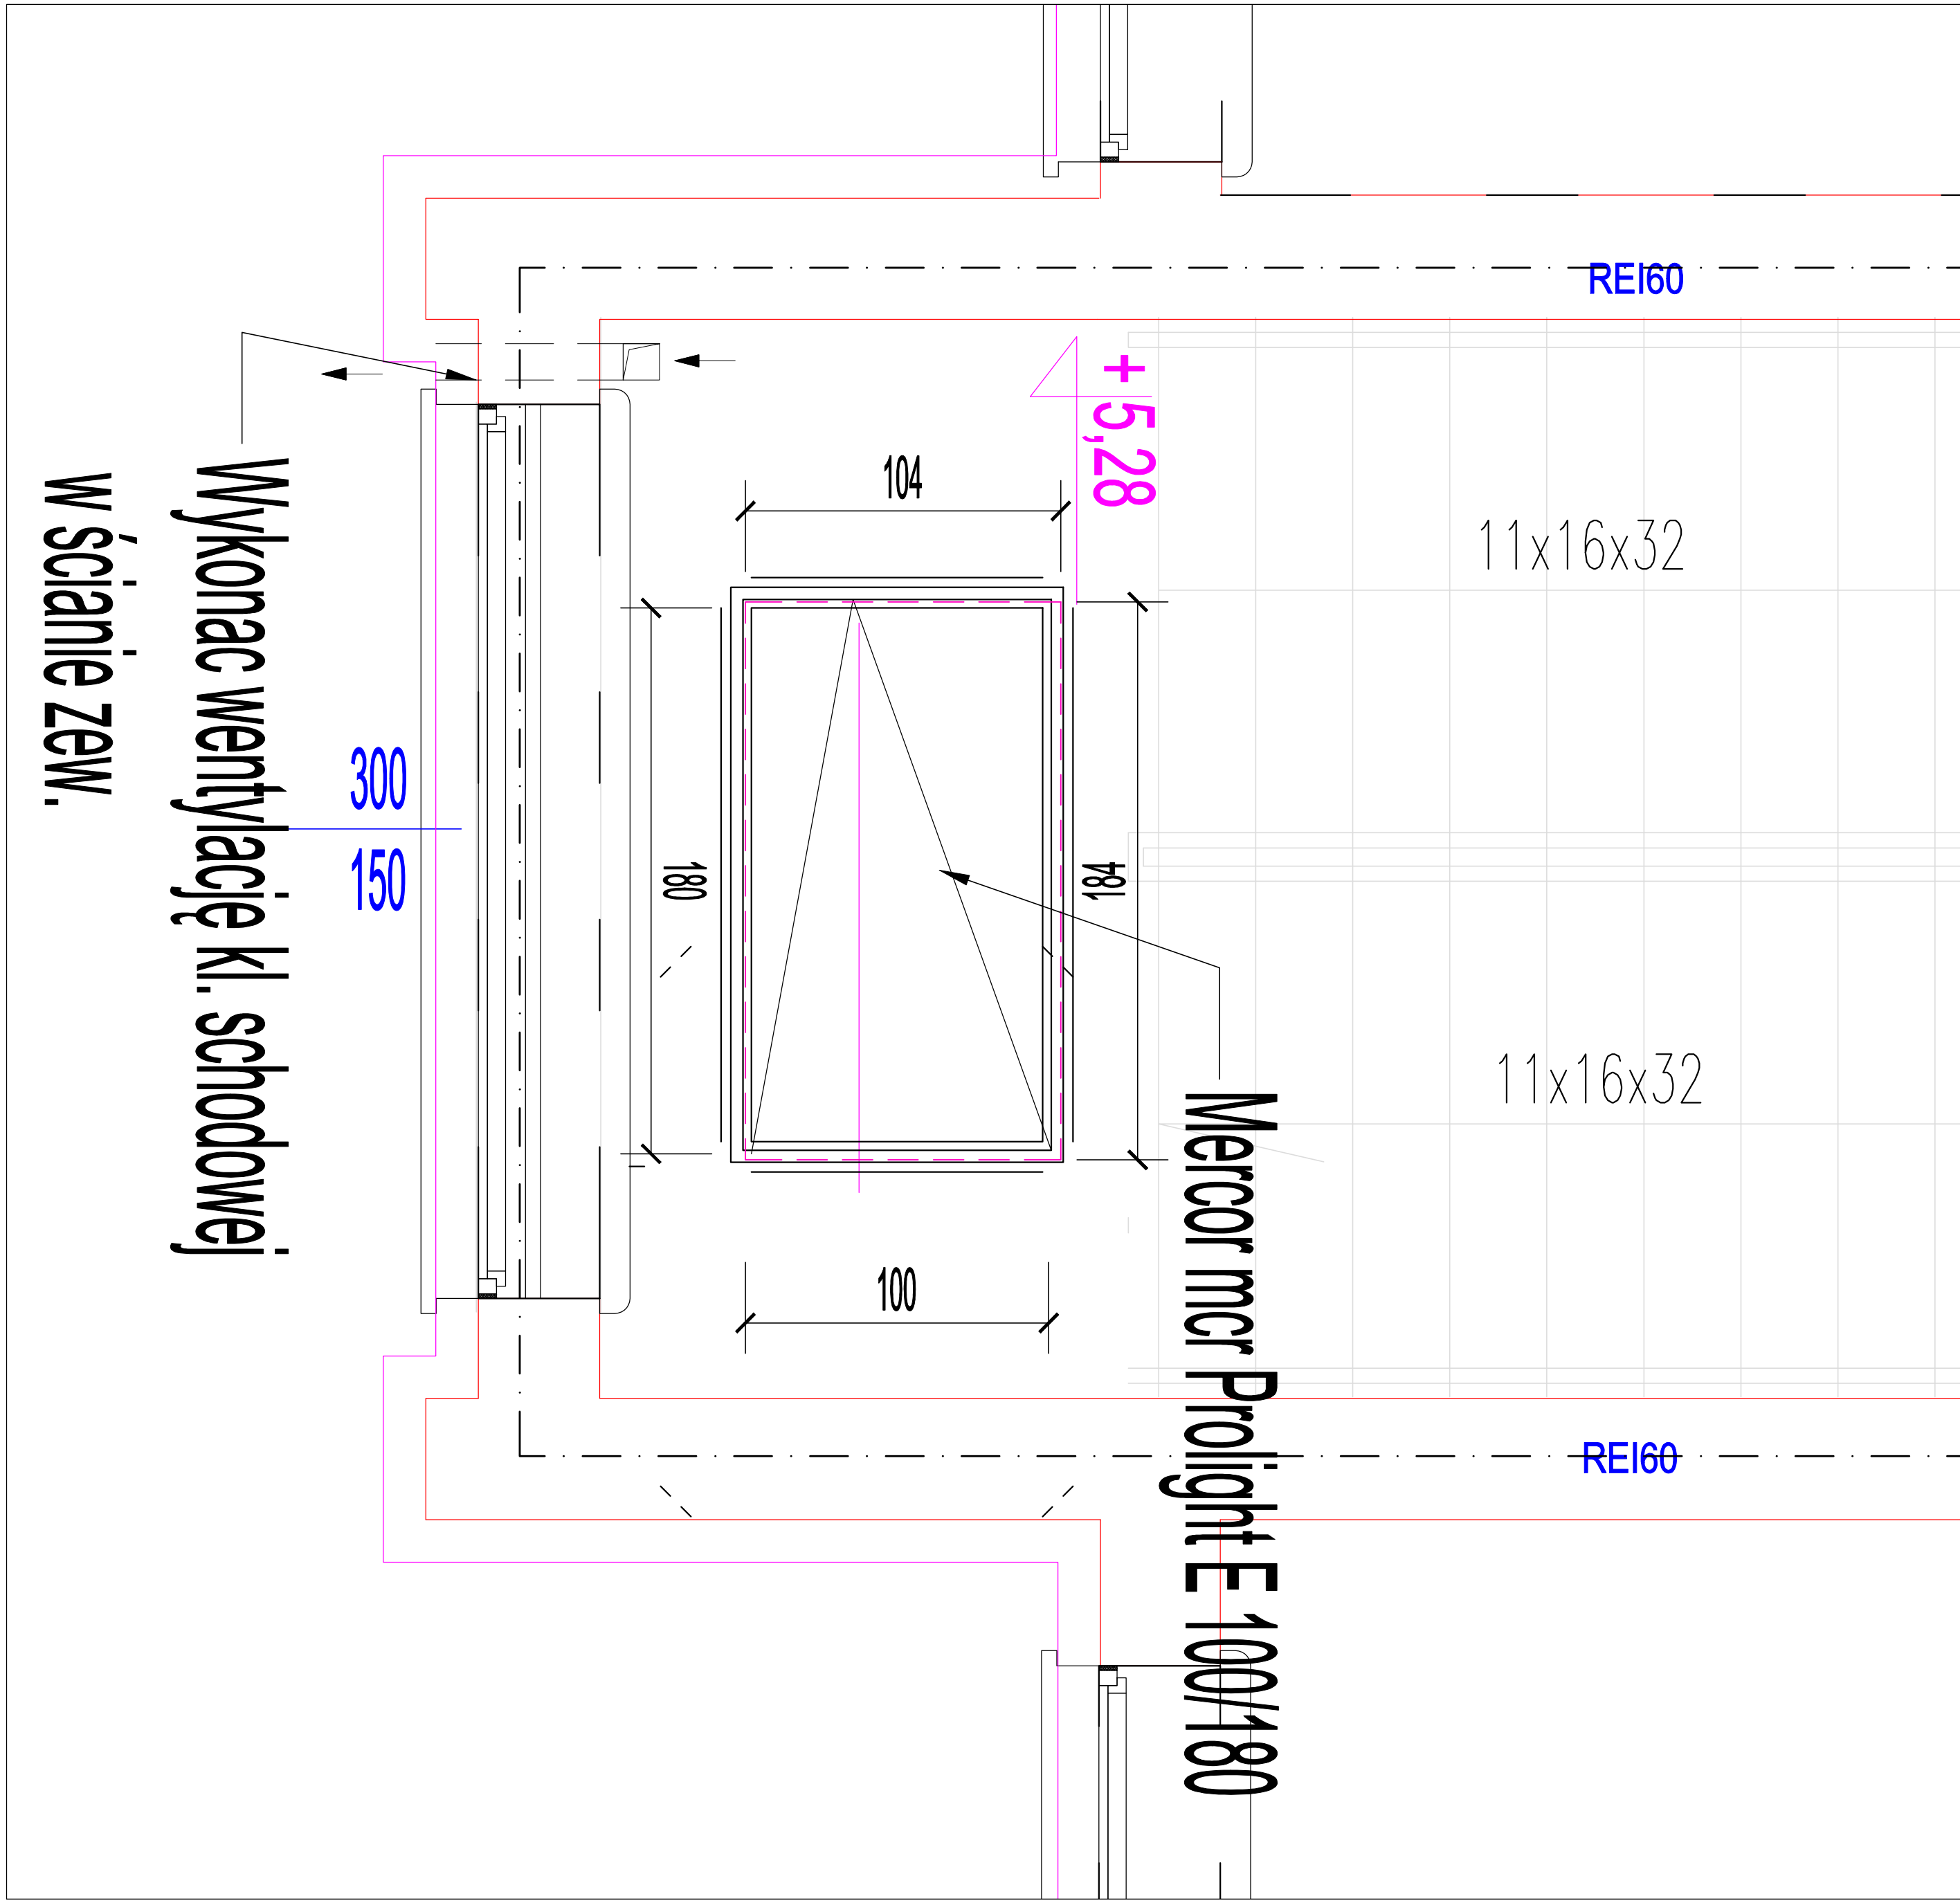
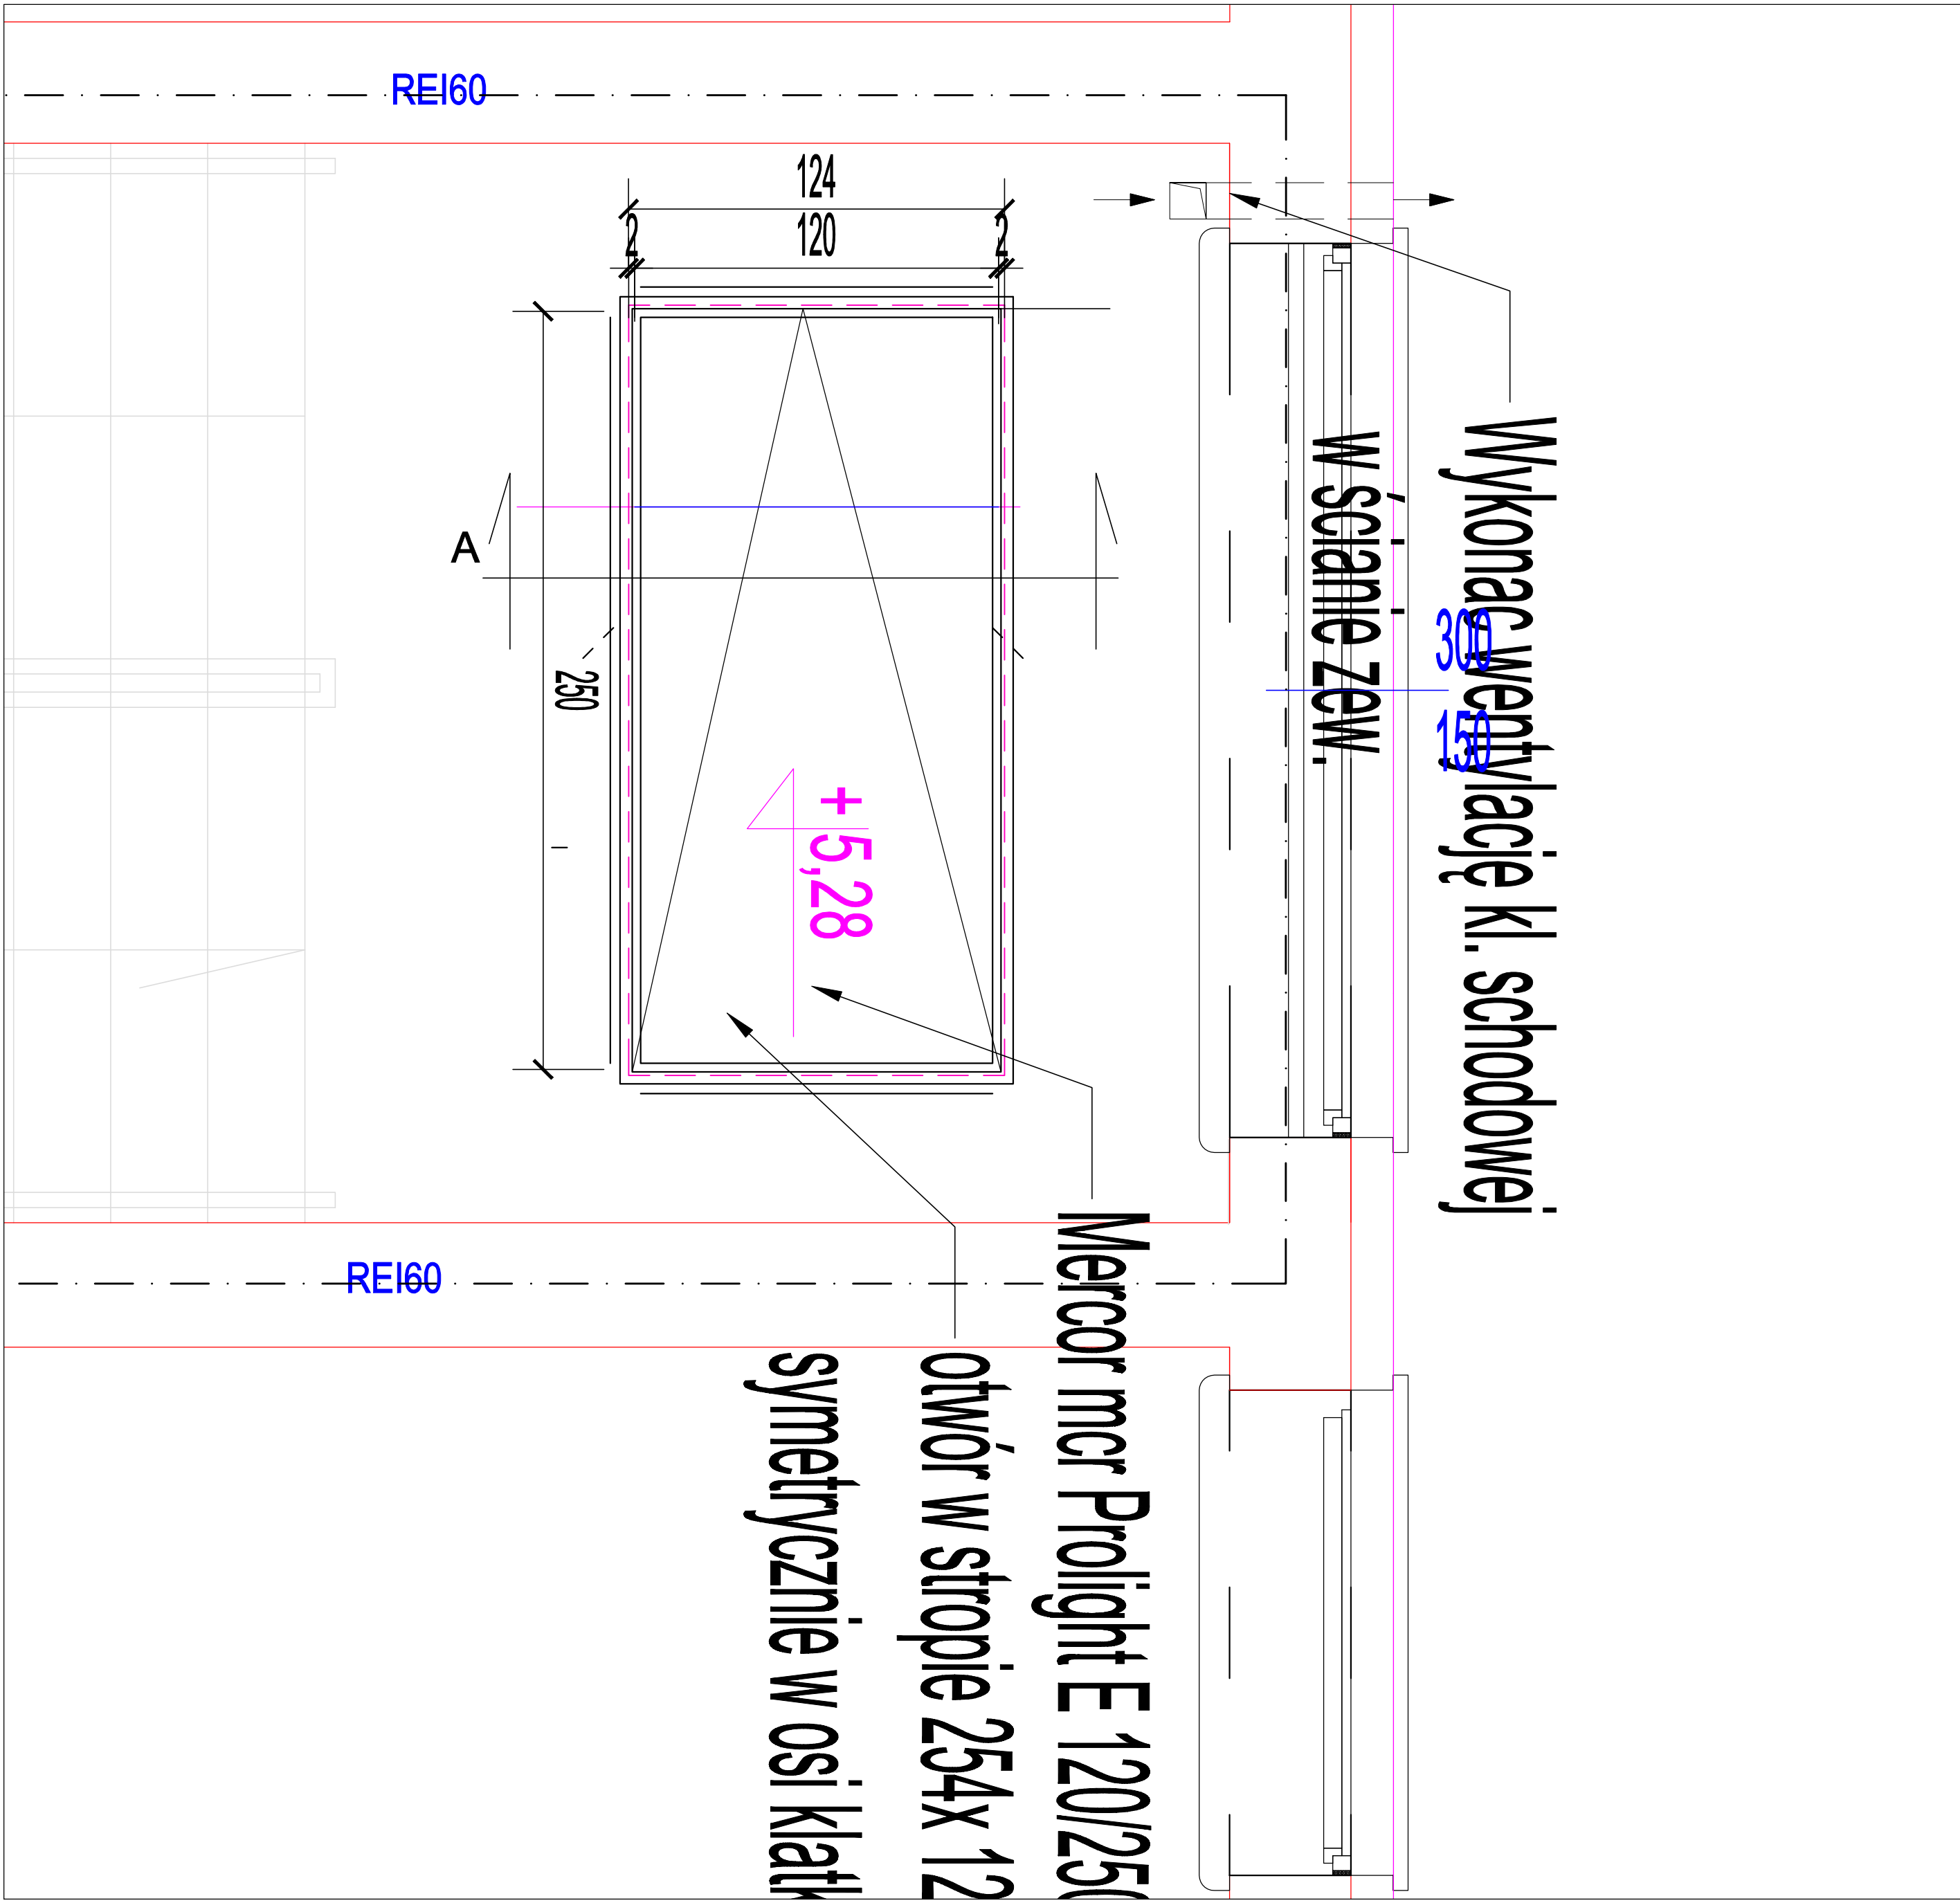


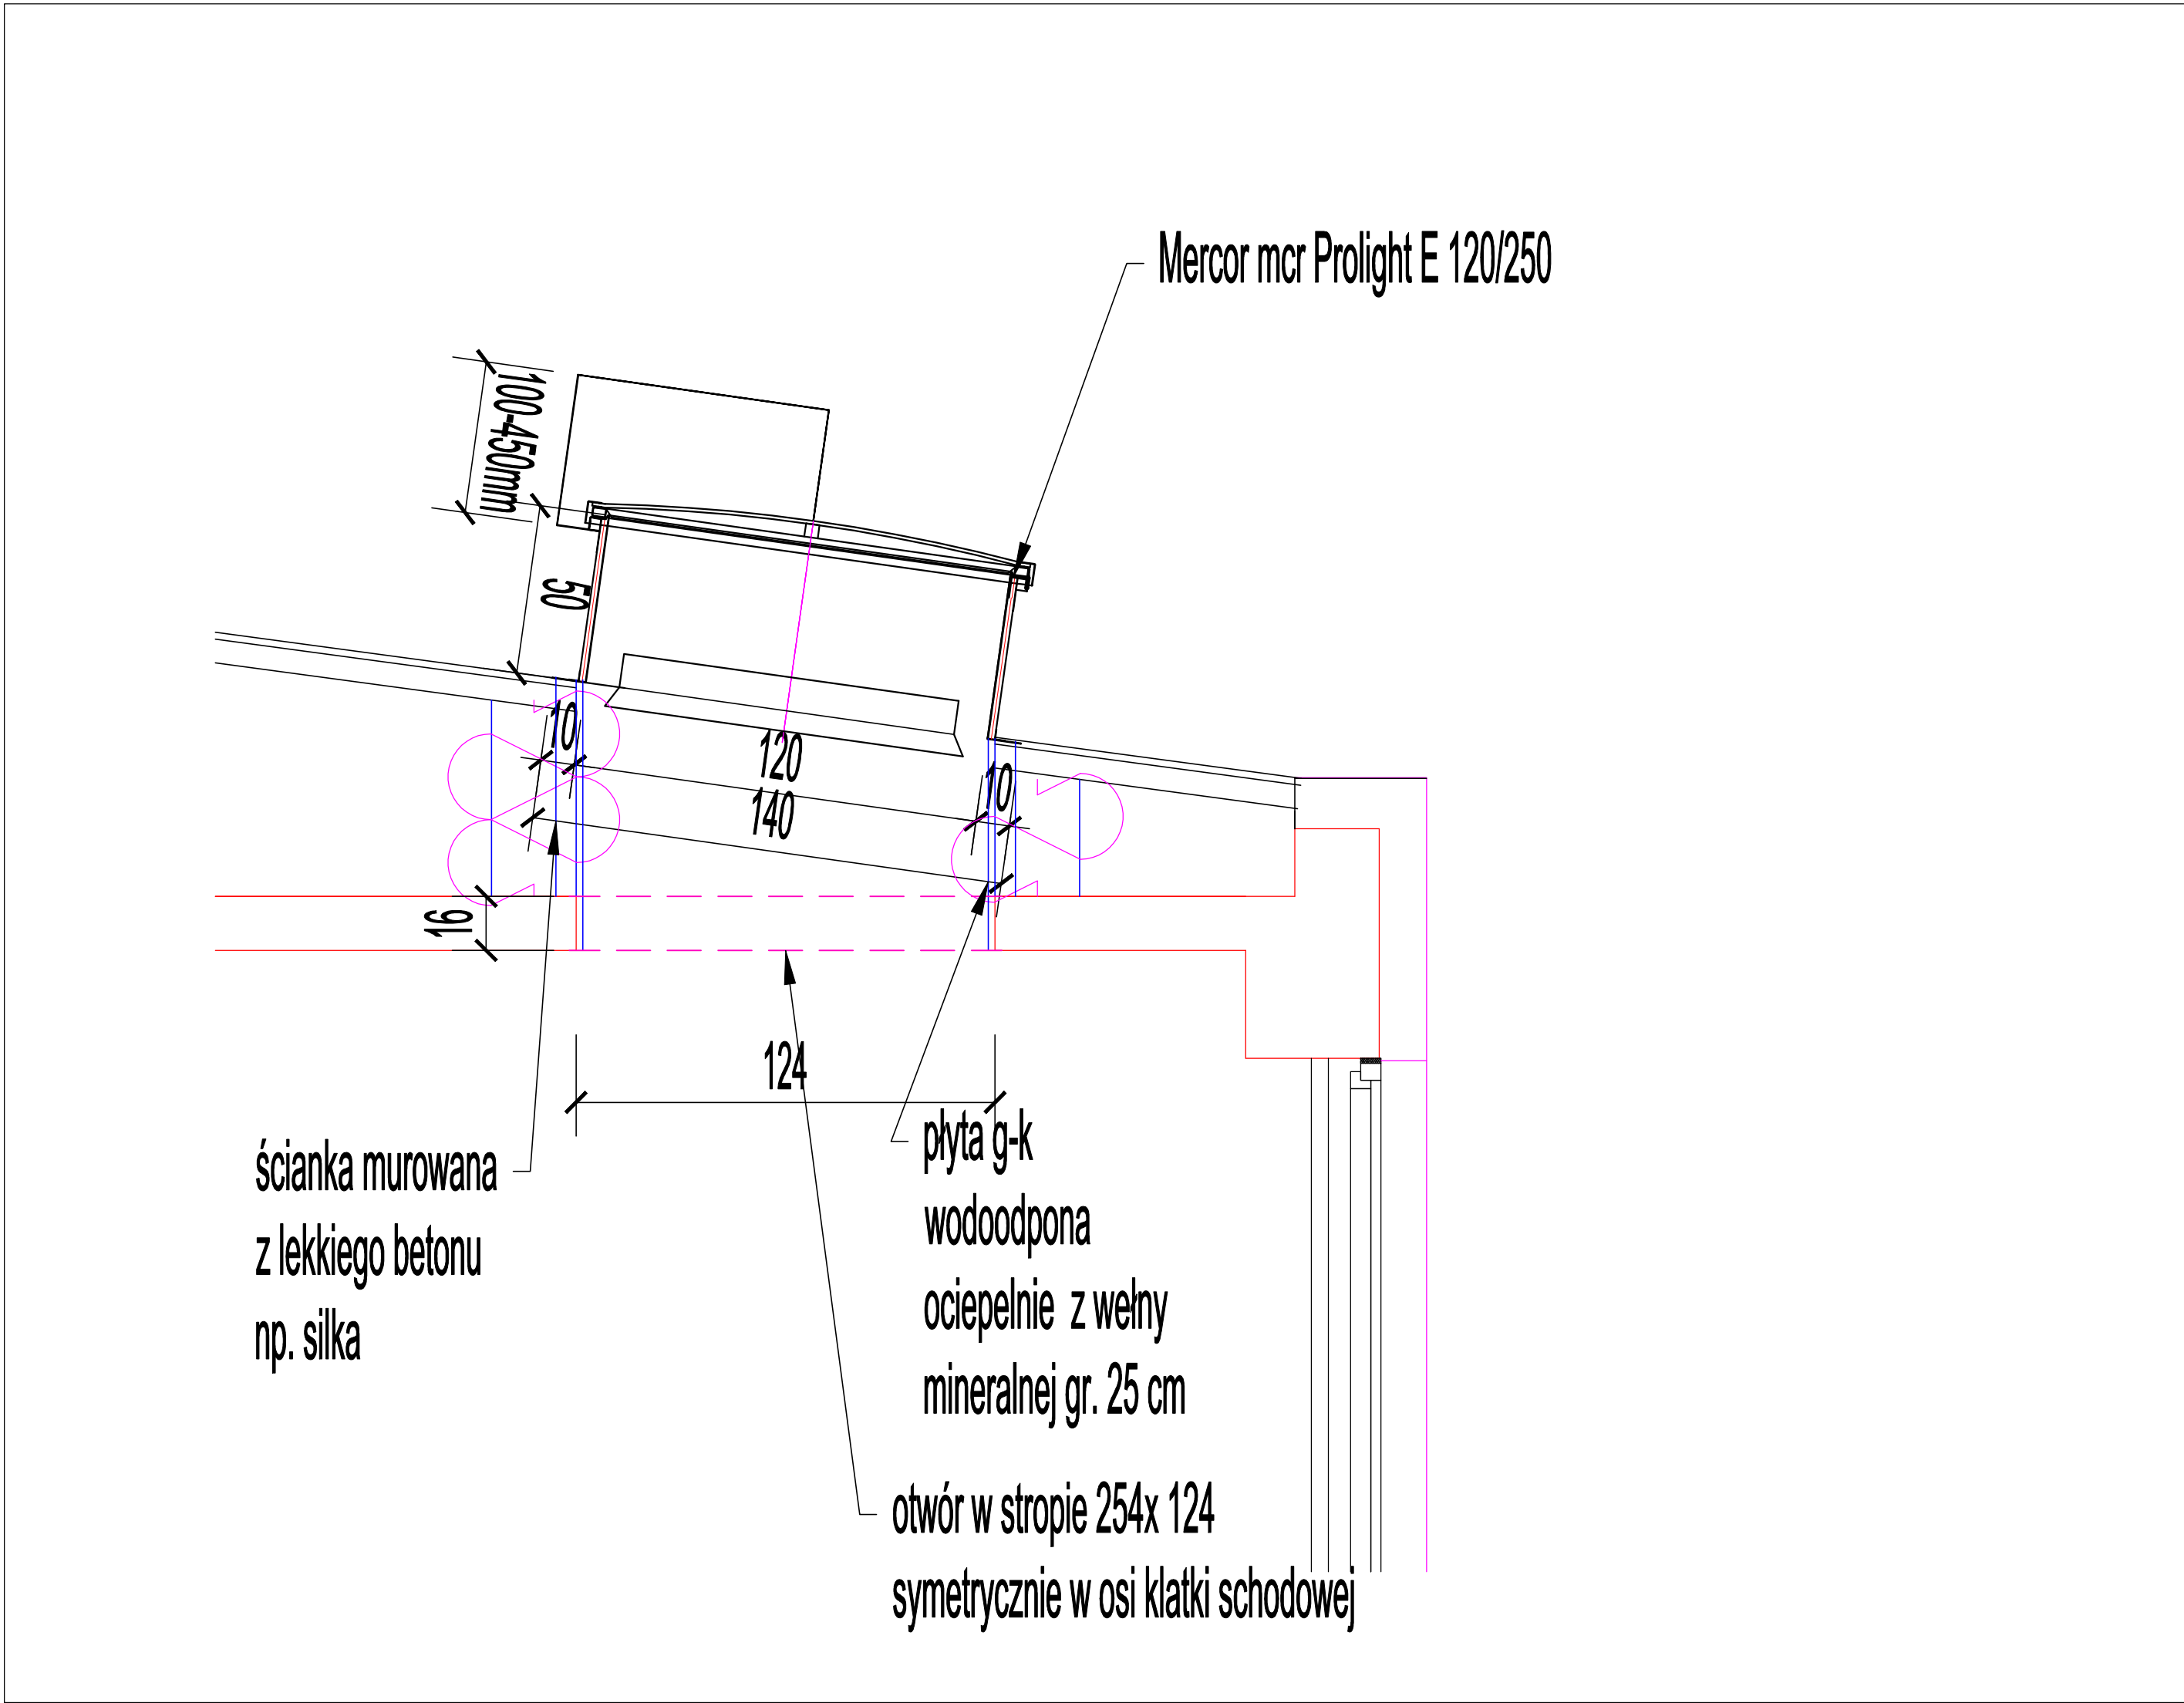

Wszystkie prawa autorskie dotyczące tego rysunku są własnością firmy projektowej. Niniejszy rysunek jest wydany pod warunkiem że nie będzie kopiowany, ani udostępniany bez uzgodnienia z projektantem nie należy odmierzać wymiarów z rysunku, ani używać go jako szablonu. Przed przystąpieniem do prac budowlanych wszystkie wymiary należy sprawdzić w naturze. W przypadku stwierdzenia niezgodności należy zwrócić się do projektanta. W przypadku rozbieżności wymiarowych pomiędzy rysunkami detali i całości projektowanego elementu podstawą wymiarowania są rysunki detali. Dokumentację rozpatrywać całościowo.

PROJEKT BUDOWLANY				
INWESTOR:				
MIASTO STOŁECZNE WARSZAWA pl. Bankowy 3/5 Warszawa				
TYTUŁ PROJEKTU:				
PROJEKT BUDOWLANY przebudowy budynku, rozbudowy o zabudowany sztyb windy z przedsionkiem, przebudowy schodów zewnętrznych oraz zmiany zagospodarowania terenu w związku z budową drogi pożarowej, związanych z przystosowaniem budynku szkoły podstawowej integracyjnej nr 317, ul. Deotymy 37 w Warszawie do wymogów ochrony przeciwpożarowej				
ADRES PROJ. OBIEKTU (nr działki): Szkoła Podstawowa nr 317 im. Edmunda Bojanowskiego ul. Deotymy 37, 01-409 Warszawa dz. nr ew. 64 obręb 6-06-08 Dzielnica Wola				
JEDNOSTKA PROJEKTOWA:				
DFF Projekt - Jacek Fiuk 01-171 Warszawa ul. Młynarska 48				
ARCHITEKTURA				
TYTUŁ RYSUNKU: NAWIERZCHNIE DROGOWE				
OPRACOWANIE w specj. architektonicznej:	IMIĘ I NAZWISKO	UPR.:	PODPIS:	DATA:
	mgr inż. arch. Jacek Fiuk			01.05.2019
	mgr inż. arch. Barbara Próchniewicz-Pudełko	MA/055/04 MA-1645		SKALA:
				1:5
SPRAWDZAJĄCY w specj. architektonicznej:	mgr inż. arch. Barbara Majdecka	Wa1198/94 MA-0492		NR RYS.:
				317 SP-A-20
Kopiowanie, publikowanie i rozpowszechnianie bez zgody inwestora i jednostki projektowej jest ZABRONIONE !!!				